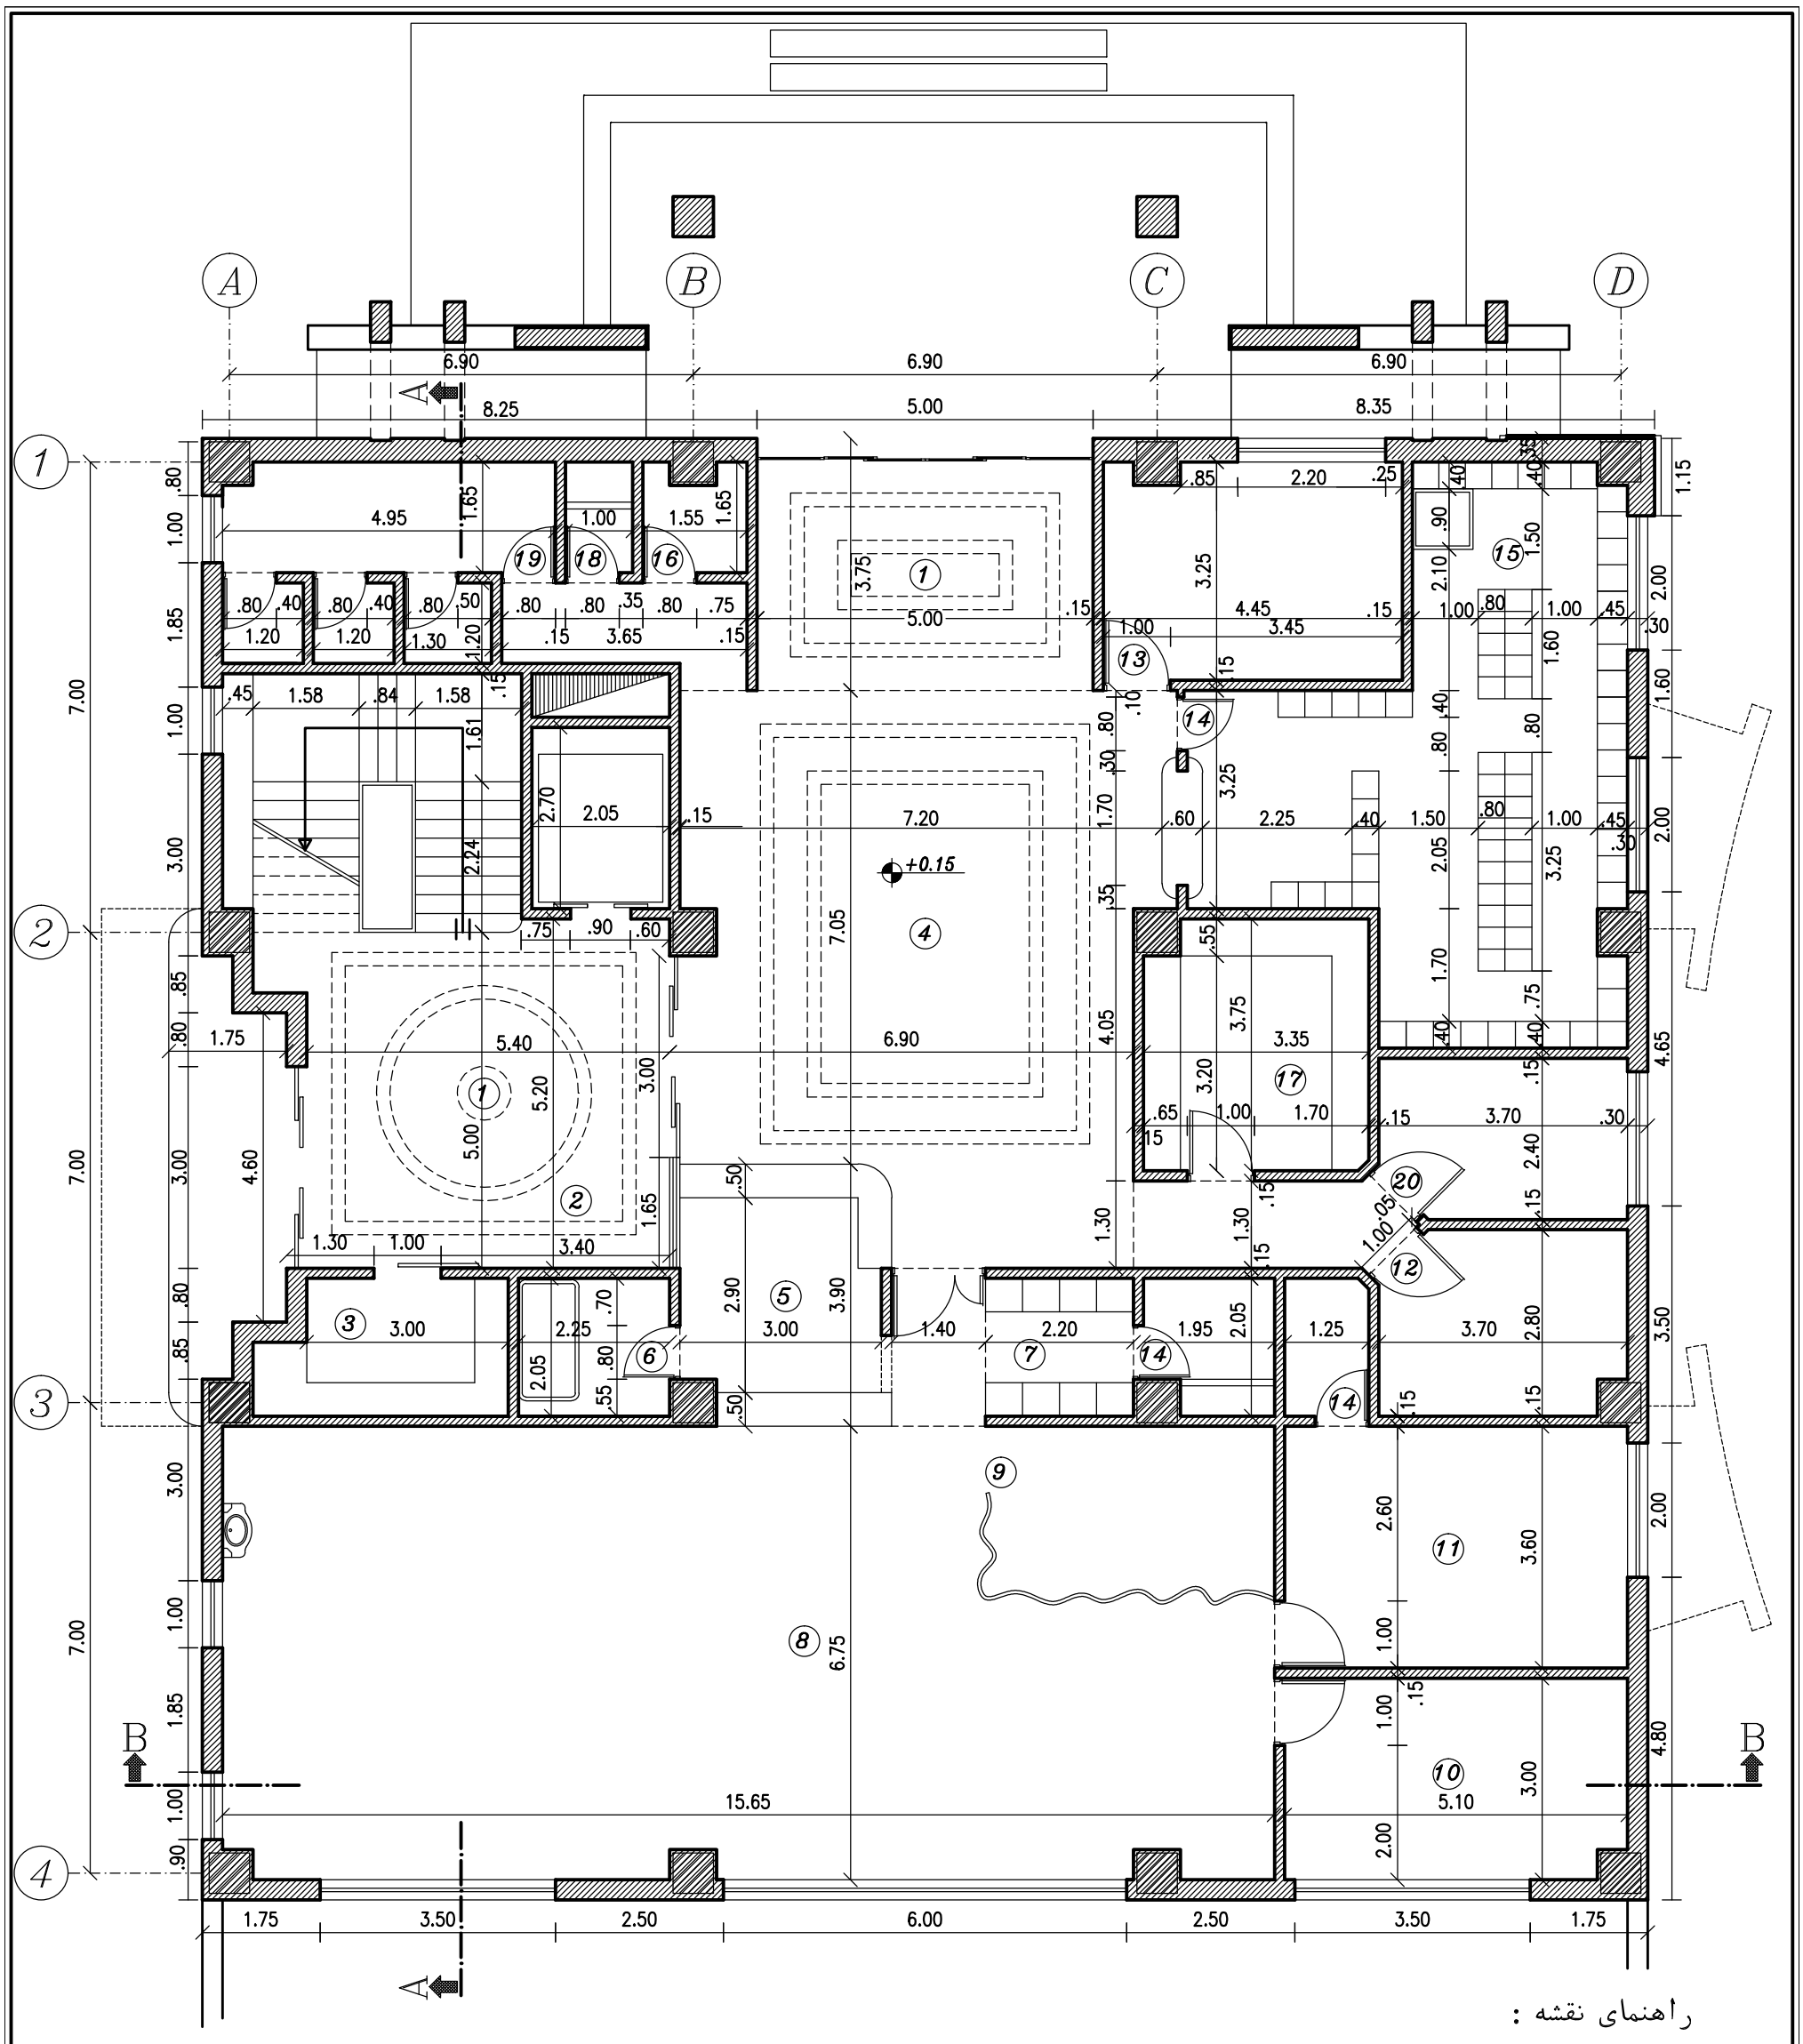

راهنمای نقشه :

1. ورودی
2. نگهبانی
3. مراقبت
4. سالن انتظار
5. صندوق و پذیرش
6. اتاق استراحت
7. رختکن (لباس تمیز)
8. بستری دیالیز
9. غذاخوری بیماران
10. دیالیز صفاقی
11. ایزوله
12. تصفیه آب
13. معاینه
14. داروخانه
15. انبار داروخانه
16. لباس کثیف
17. انبار
18. تی شوی
19. سرویس بهداشتی
20. آبدارخانه

پایبست

CONSULING . E

بنا	زیرزمین	همکف	اول	دوم	سوم	کل
زیربنا	207	487	487	545	545	2271

SIGN. امضاء	DATE. تاریخ	SIGN. امضاء	DATE. تاریخ	شرح DESCRIBTION.	تغییر REV.
APPROVED. تصویب		CHECKED کنترل			

EMPLOYER: کارفرما: جناب آقای پرنیان پور	DATE. تاریخ / SIGN. امضاء		JOB.TITLE: عنوان پروژه: مرکز دیالیز تفرش
	1394/03/01 محمد رئوف	DESIGN.BY: طراح	JOB.NO: رشته: معماری
	1394/03/01 سعیده صدیقی	DRAWN BY: ترسیم	DRG.TITLE: عنوان نقشه: پلان اندازه گذاری همکف
	محمد رئوف	CHECK. BY: کنترل	SCALE: مقیاس: 1:100
	محمد رئوف	APROV. BY: تصویب	

JOB.NO شماره پروژه:	A-0012
DRG.NO: شماره نقشه:	A-12